



Planta Baja Puerta A

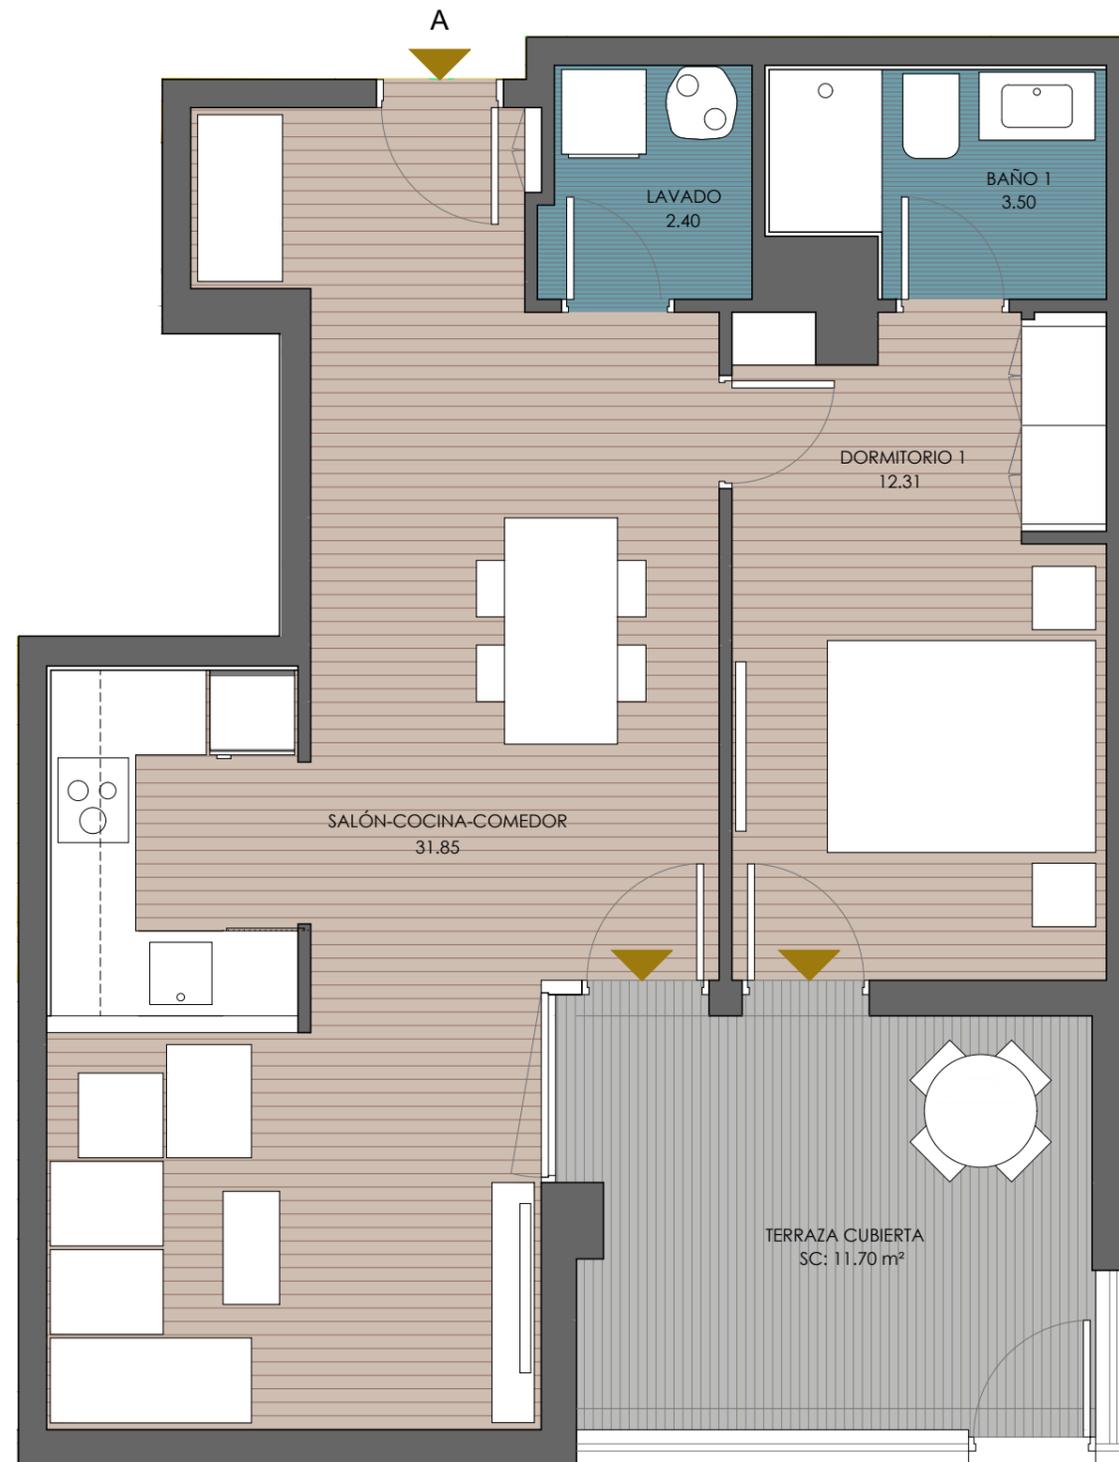


Planta	PUERTA									
	A	B	C	D	E	F	G	H	I	J
6º-SOL										
5										
4										
3										
2										
1										
Baja	1d									

Calle peatonal AL-5

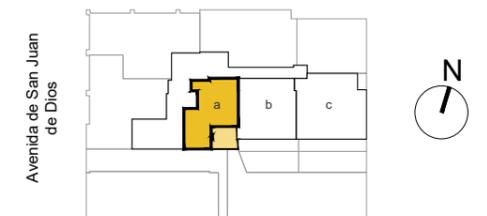

Sup. Útil Interior Vivienda	50.06 m ²
Sup. Construida (Inc. p/p ZZ.CC.)	76.20 m²
Sup. Const. Exterior Cubierta	11.70 m ²
Sup. Const. Exterior Descubierta	0.00 m ²

Superficies Aproximadas.

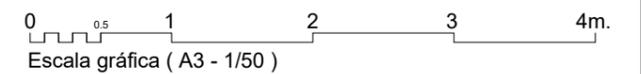

ESCALA CALIFICACIÓN ENERGÉTICA	Consumo de Energía kWh/m ² año	Emisiones kg CO ₂ /m ² año
A más eficiente		
B		
C		
D		
E		
F		
G menos eficiente		

CALIFICACIÓN ENERGÉTICA DE PROYECTO EN PROCESO

Superficies según Decreto 218/2005

Sup. Útil Total	55.07 m ²
Sup. Construida Total (Inc. p/p ZZ.CC.)	70.26 m ²

PLANO SUJETO A CAMBIOS POR POSIBLES MODIFICACIONES DEL PROYECTO, EN TRAMITACIÓN OBTENCIÓN LICENCIA.

LA SUPERFICIE CONSTRUIDA INCLUYE LA PARTE PROPORCIONAL DE ZONAS COMUNES.

EL MOBILIARIO DE INTERIOR/EXTERIOR Y EL AJARDINAMIENTO, ASÍ COMO LOS ELECTRODOMÉSTICOS NO REFLEJADOS EN LA MEMORIA DE CALIDADES, NO FORMAN PARTE DEL CONTRATO, Y SUS DIMENSIONES Y UBICACIÓN EN ESTE PLANO SON ORIENTATIVAS.

LOS APARATOS SANITARIOS Y ELECTRODOMÉSTICOS INCLUIDOS EN LA MEMORIA DE CALIDADES, SÍ FORMAN PARTE DEL CONTRATO, Y SUS DIMENSIONES Y UBICACIÓN EN ESTE PLANO SON ORIENTATIVAS.