


Planta Baja Puerta C


Planta	PUERTA									
	A	B	C	D	E	F	G	H	I	J
6º-SOL										
5										
4										
3										
2										
1										
Baja			3d							

Calle peatonal AL-5

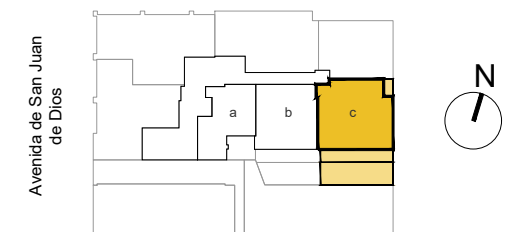


Sup. Útil Interior Vivienda	77.48 m ²
Sup. Construida (Inc. p/p ZZ.CC.)	119.66 m²
Sup. Const. Exterior Cubierta	18.91 m ²
Sup. Const. Exterior Descubierta	23.76 m ²

Superficies Aproximadas.

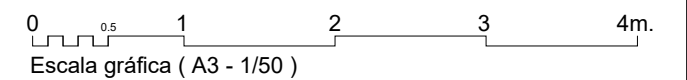

ESCALA CALIFICACIÓN ENERGÉTICA	Consumo de Energía kWh/m ² año	Emisiones kg CO ₂ /m ² año
A más eficiente		
B		
C		
D		
E		
F		
G menos eficiente		

CALIFICACIÓN ENERGÉTICA DE PROYECTO EN PROCESO

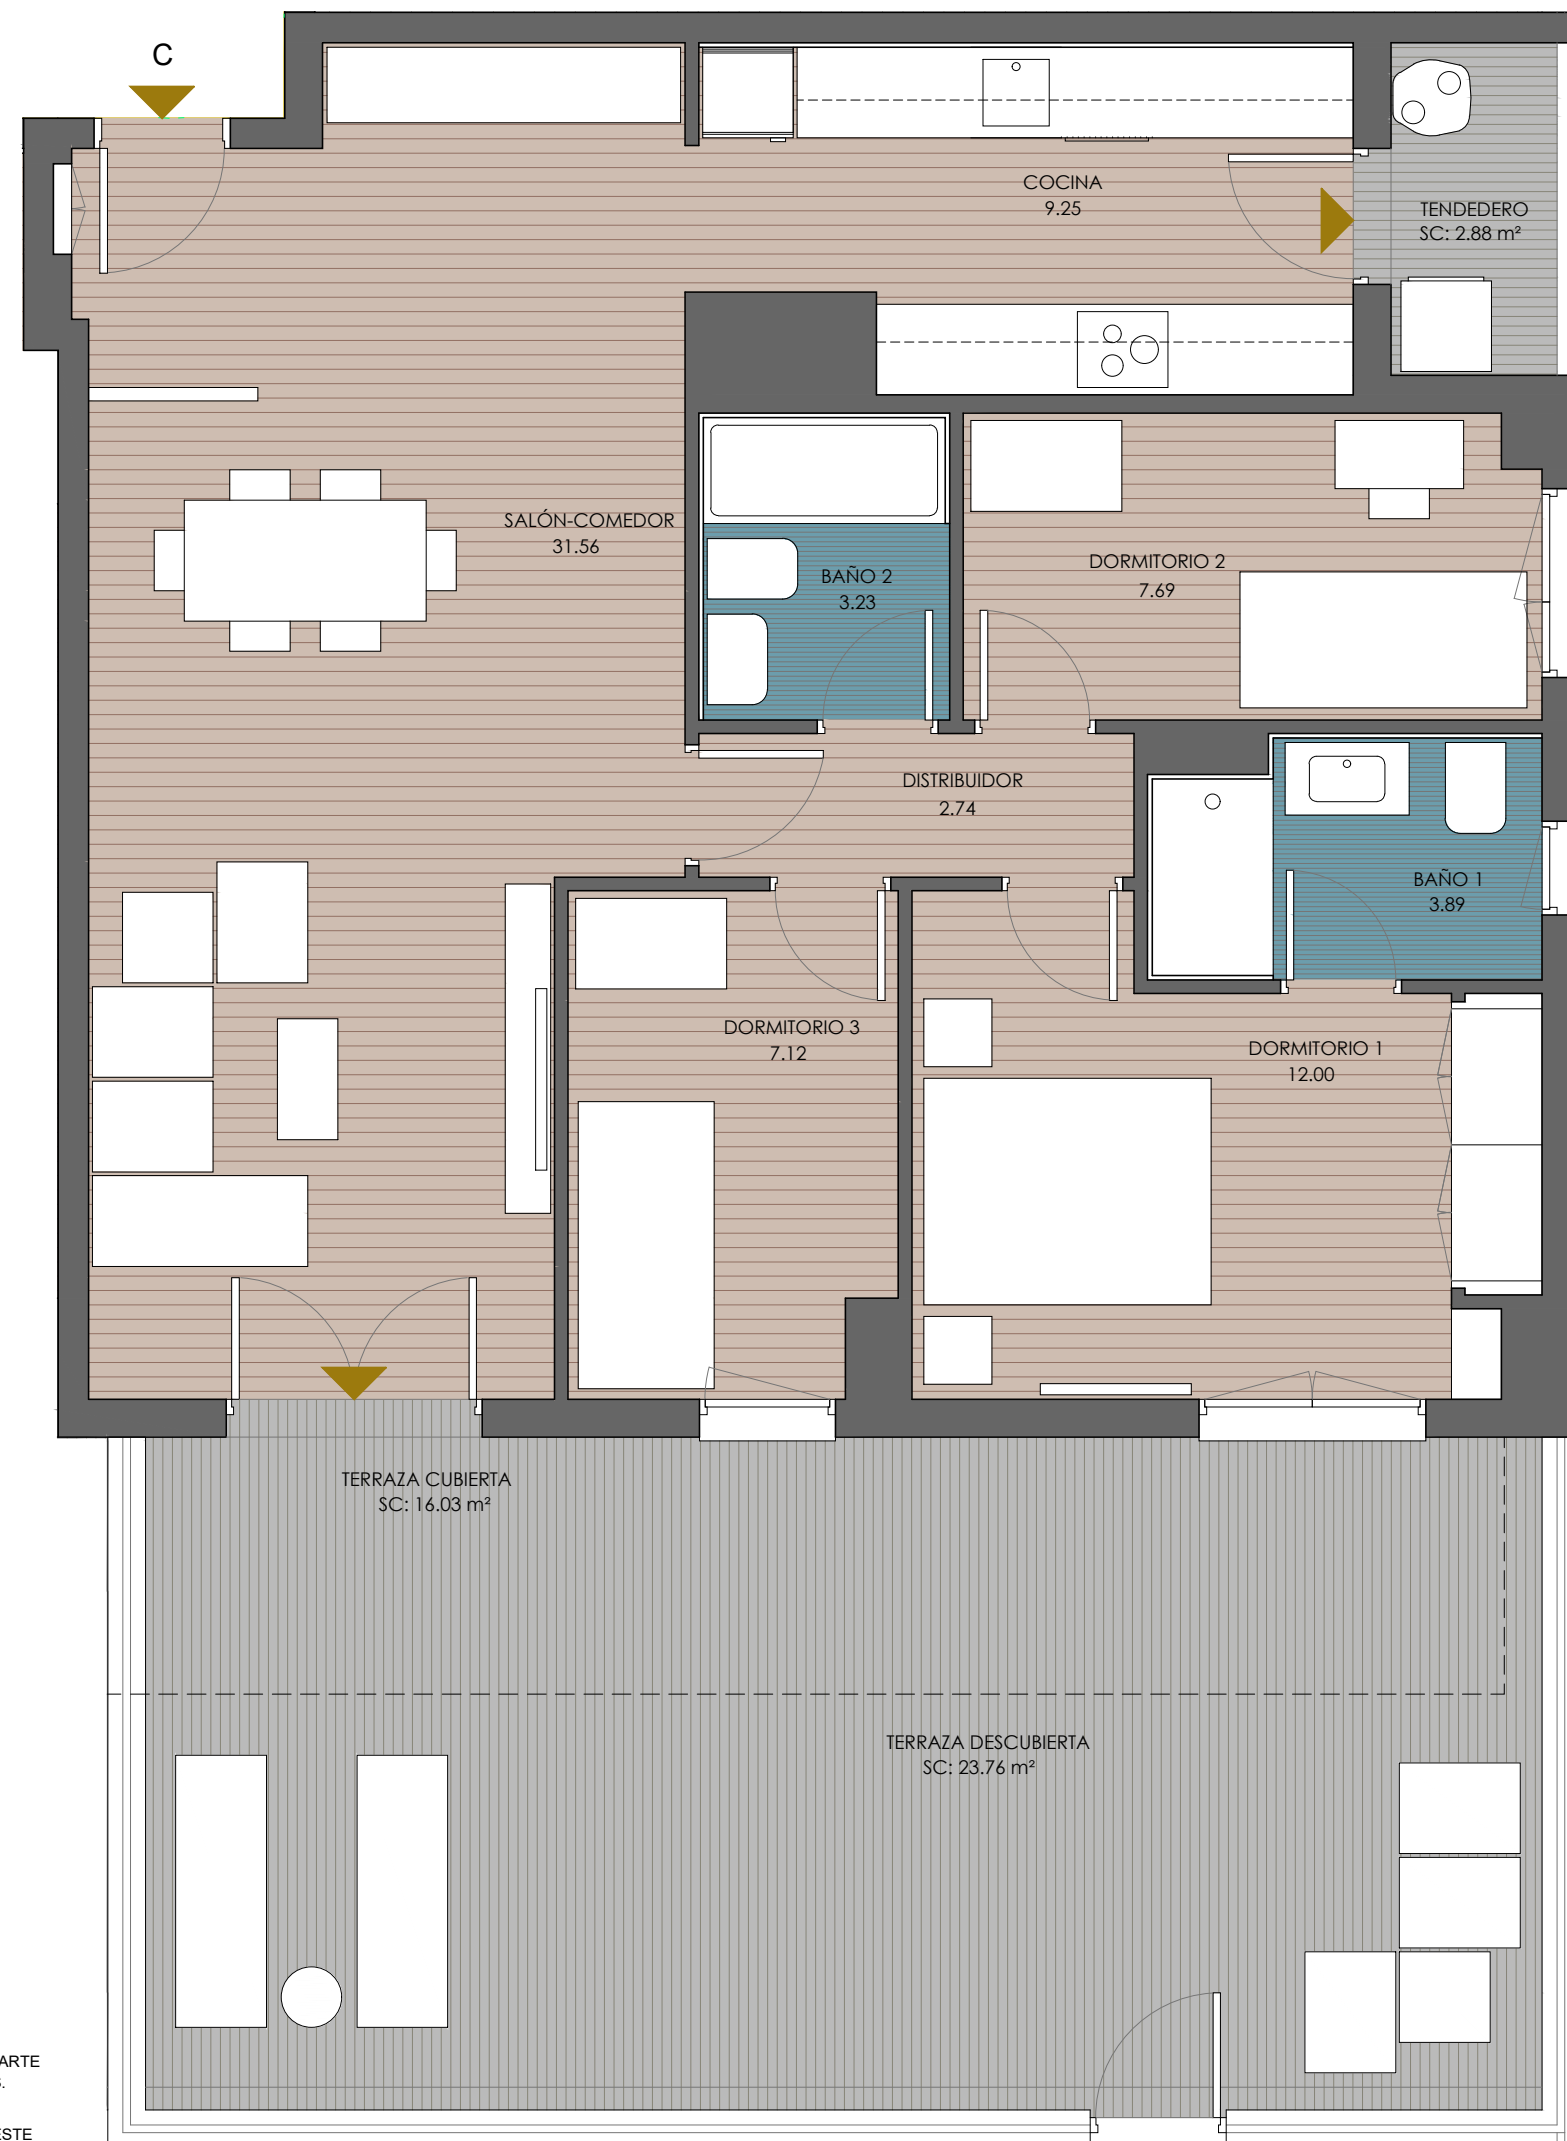

Superficies según Decreto 218/2005

Sup. Útil Total	85.23 m ²
Sup. Construida Total (Inc. p/p ZZ.CC.)	109.69 m ²

PLANO SUJETO A CAMBIOS POR POSIBLES MODIFICACIONES DEL PROYECTO, EN TRAMITACIÓN OBTENCIÓN LICENCIA.

LA SUPERFICIE CONSTRUIDA INCLUYE LA PARTE PROPORCIONAL DE ZONAS COMUNES.

EL MOBILIARIO DE INTERIOR/EXTERIOR Y EL AJARDINAMIENTO, ASÍ COMO LOS ELECTRODOMÉSTICOS NO REFLEJADOS EN LA MEMORIA DE CALIDADES, NO FORMAN PARTE DEL CONTRATO, Y SUS DIMENSIONES Y UBICACIÓN EN ESTE PLANO SON ORIENTATIVAS.

LOS APARATOS SANITARIOS Y ELECTRODOMÉSTICOS INCLUIDOS EN LA MEMORIA DE CALIDADES, SÍ FORMAN PARTE DEL CONTRATO, Y SUS DIMENSIONES Y UBICACIÓN EN ESTE PLANO SON ORIENTATIVAS.