
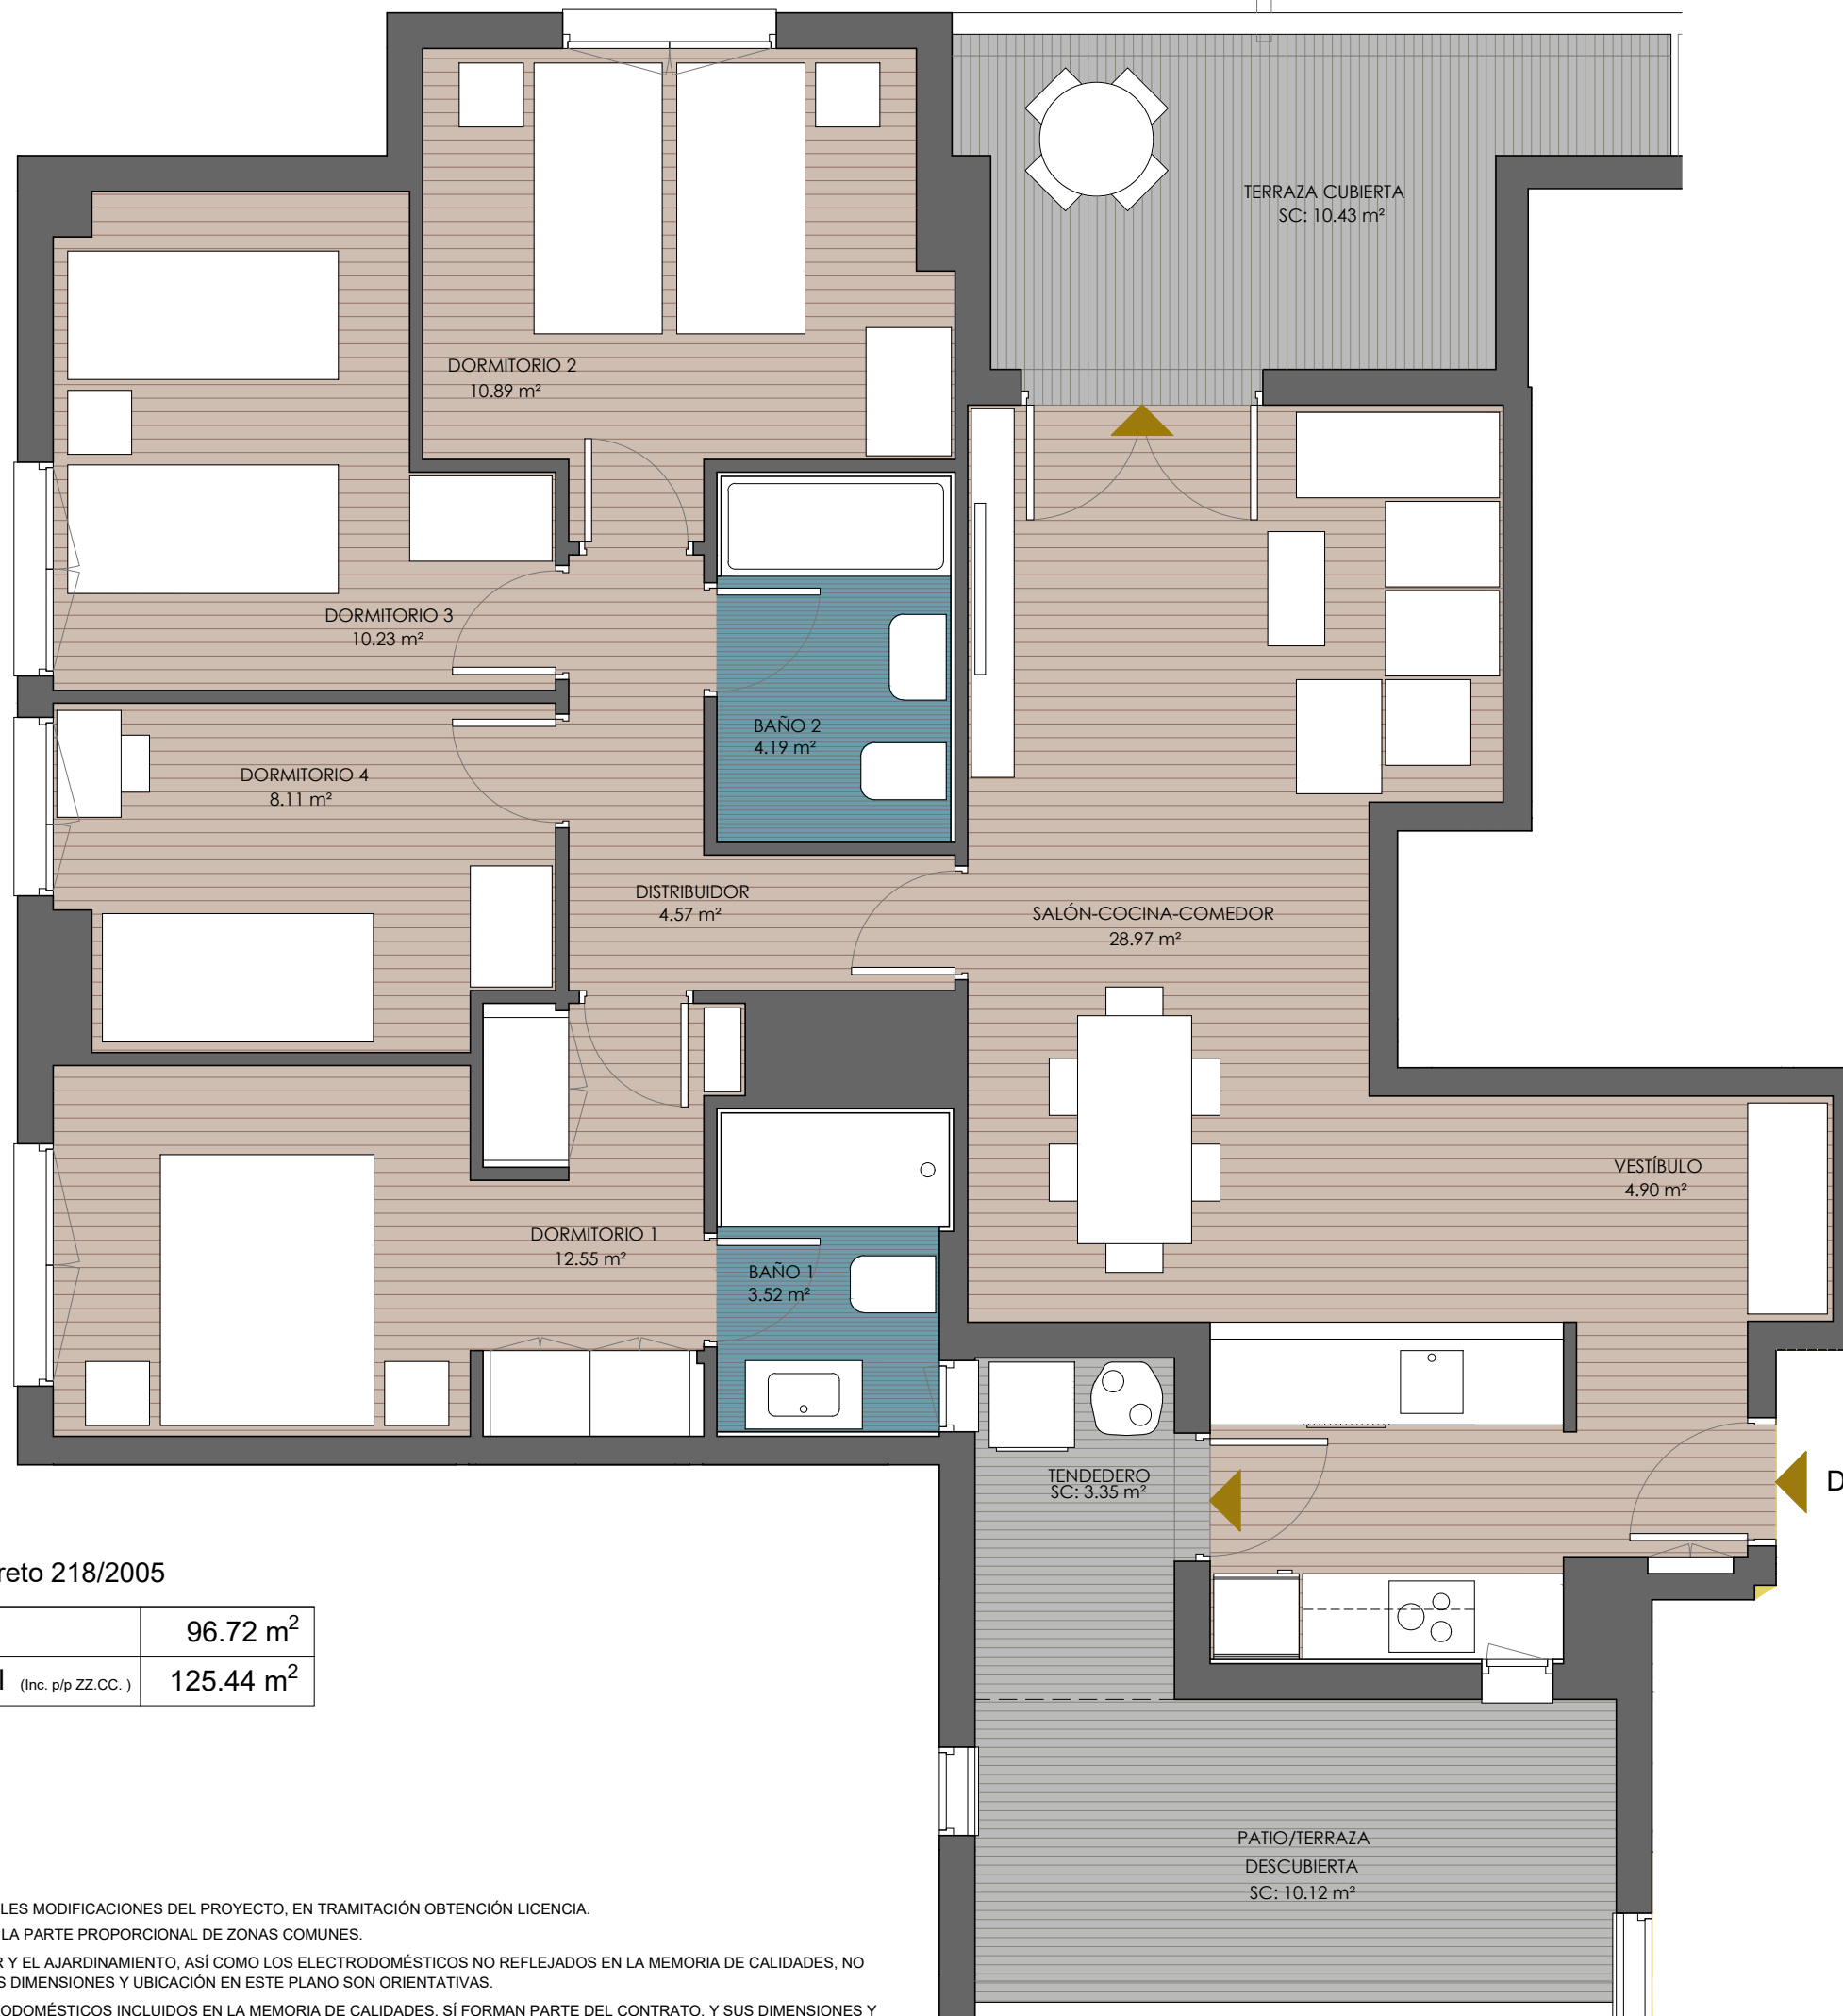



## Planta Primera Puerta D

Planta	PUERTA									
	A	B	C	D	E	F	G	H	I	J
6º-SOL										
5										
4										
3										
2										
1				4d						
Baja										

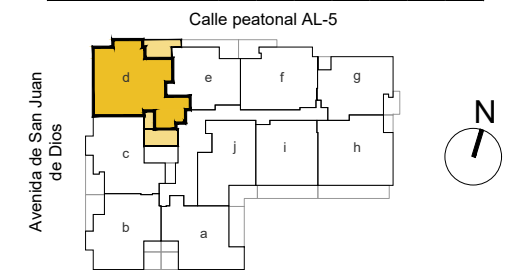

Sup. Útil Interior Vivienda	87.93 m <sup>2</sup>
<b>Sup. Construida</b> (Inc. p/p ZZ.CC.)	<b>128.92 m<sup>2</sup></b>
Sup. Const. Exterior Cubierta	13.78 m <sup>2</sup>
Sup. Const. Exterior Descubierta	10.12 m <sup>2</sup>

Superficies Aproximadas.

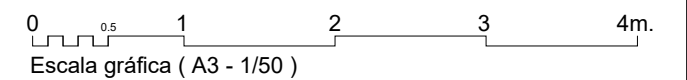

ESCALA CALIFICACIÓN ENERGÉTICA	Consumo de Energía kWh/m <sup>2</sup> año	Emisiones kg CO <sub>2</sub> /m <sup>2</sup> año
<b>A</b> más eficiente		
<b>B</b>		
<b>C</b>		
<b>D</b>		
<b>E</b>		
<b>F</b>		
<b>G</b> menos eficiente		

CALIFICACIÓN ENERGÉTICA DE PROYECTO EN PROCESO

Superficies según Decreto 218/2005

Sup. Útil Total	96.72 m <sup>2</sup>
Sup. Construida Total (Inc. p/p ZZ.CC.)	125.44 m <sup>2</sup>

PLANO SUJETO A CAMBIOS POR POSIBLES MODIFICACIONES DEL PROYECTO, EN TRAMITACIÓN OBTENCIÓN LICENCIA.

LA SUPERFICIE CONSTRUIDA INCLUYE LA PARTE PROPORCIONAL DE ZONAS COMUNES.

EL MOBILIARIO DE INTERIOR/EXTERIOR Y EL AJARDINAMIENTO, ASÍ COMO LOS ELECTRODOMÉSTICOS NO REFLEJADOS EN LA MEMORIA DE CALIDADES, NO FORMAN PARTE DEL CONTRATO, Y SUS DIMENSIONES Y UBICACIÓN EN ESTE PLANO SON ORIENTATIVAS.

LOS APARATOS SANITARIOS Y ELECTRODOMÉSTICOS INCLUIDOS EN LA MEMORIA DE CALIDADES, SÍ FORMAN PARTE DEL CONTRATO, Y SUS DIMENSIONES Y UBICACIÓN EN ESTE PLANO SON ORIENTATIVAS.