



Planta Tercera Puerta J

Planta	PUERTA									
	A	B	C	D	E	F	G	H	I	J
6ª-SOL										
5										
4										
3										2d
2										
1										
Baja										

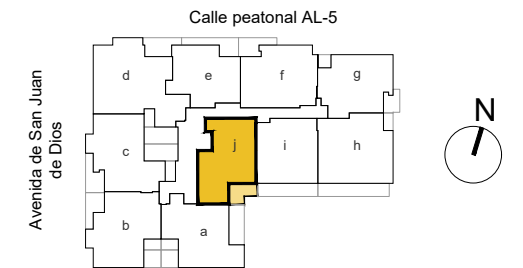


Sup. Útil Interior Vivienda	62.31 m ²
Sup. Construida (Inc. p/p ZZ.CC.)	87.87 m²
Sup. Const. Exterior Cubierta	8.62 m ²
Sup. Const. Exterior Descubierta	0.00 m ²

Superficies Aproximadas.

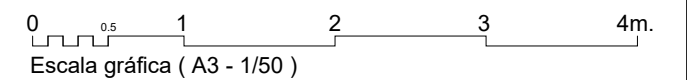

ESCALA CALIFICACIÓN ENERGÉTICA	Consumo de Energía kWh/m ² año	Emisiones kg CO ₂ /m ² año
A más eficiente		
B		
C		
D		
E		
F		
G menos eficiente		

CALIFICACIÓN ENERGÉTICA DE PROYECTO EN PROCESO

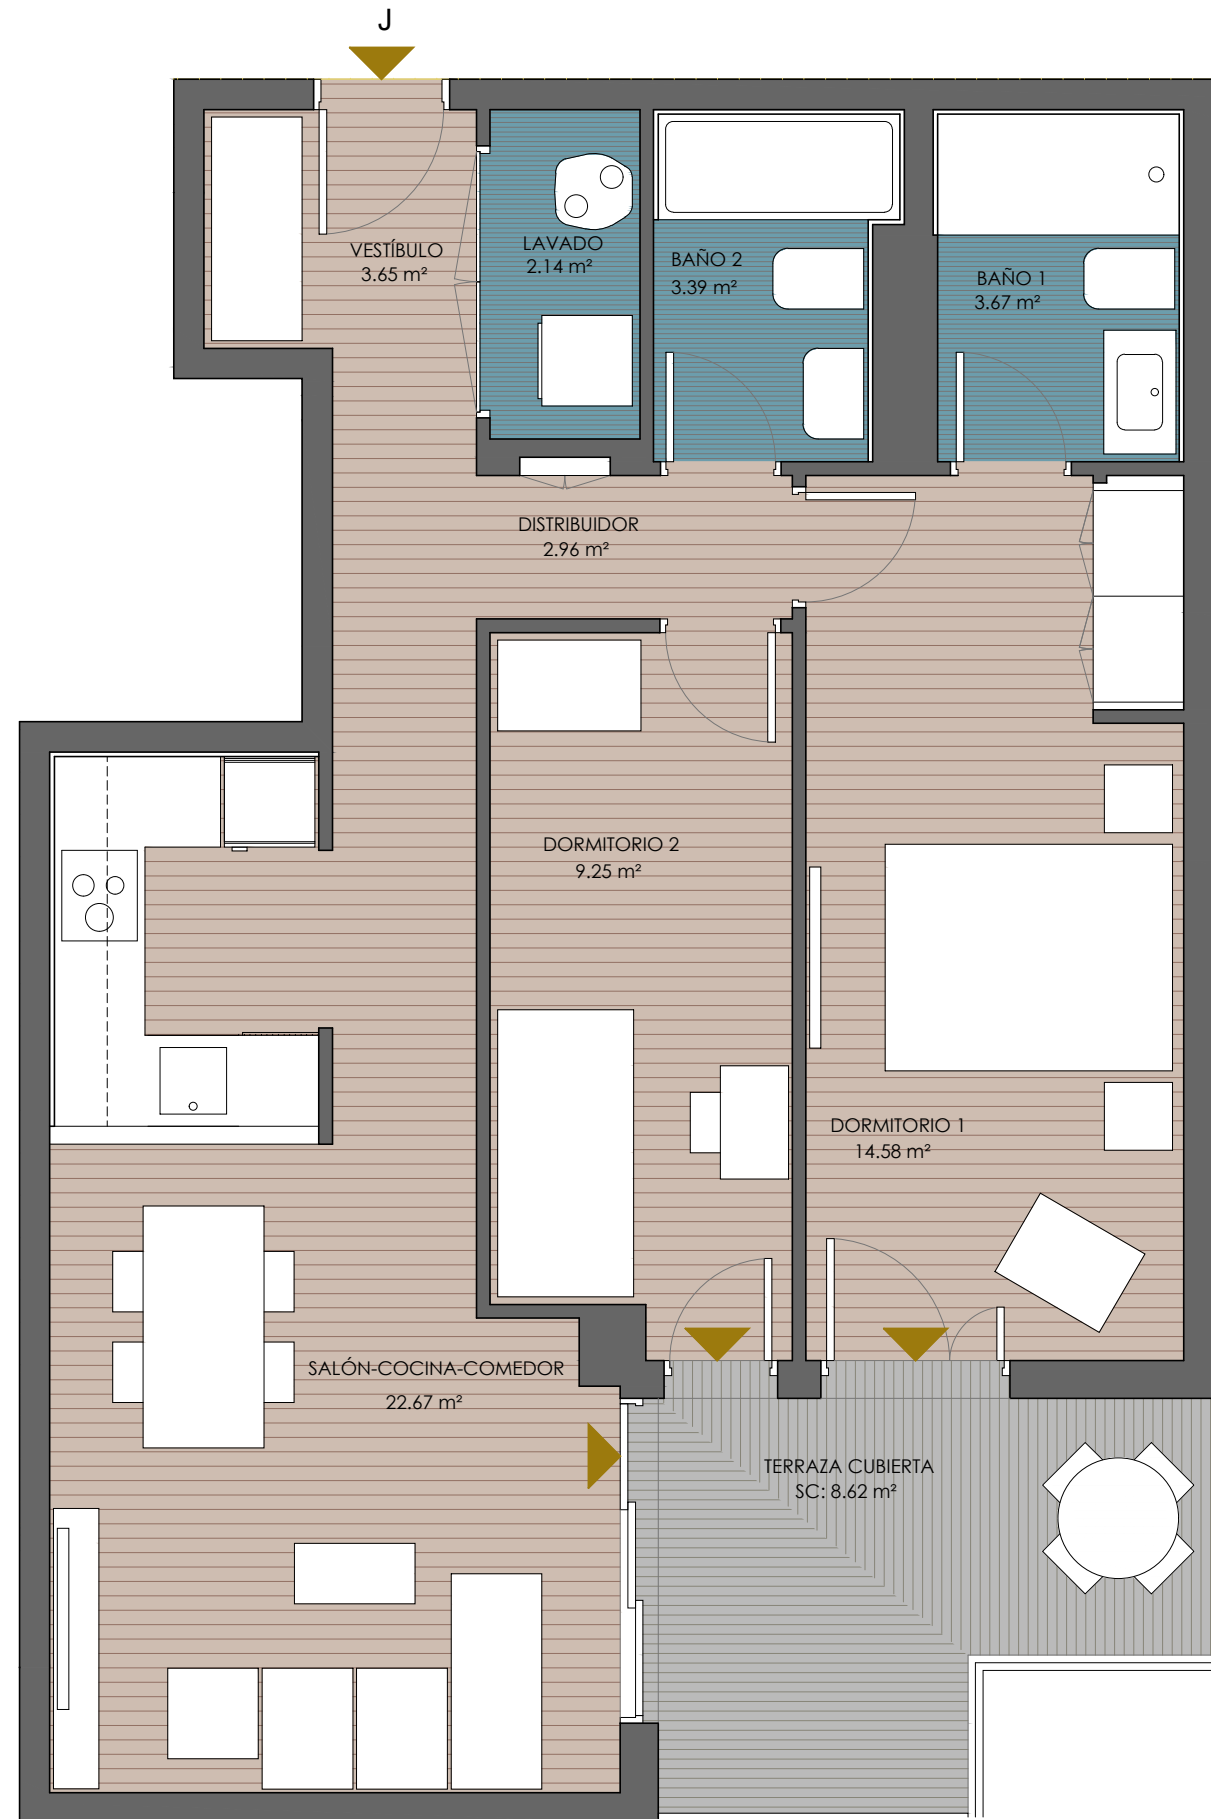

Superficies según Decreto 218/2005

Sup. Útil Total	66.58 m ²
Sup. Construida Total (Inc. p/p ZZ.CC.)	83.56 m ²

PLANO SUJETO A CAMBIOS POR POSIBLES MODIFICACIONES DEL PROYECTO, EN TRAMITACIÓN OBTENCIÓN LICENCIA.

LA SUPERFICIE CONSTRUIDA INCLUYE LA PARTE PROPORCIONAL DE ZONAS COMUNES.

EL MOBILIARIO DE INTERIOR/EXTERIOR Y EL AJARDINAMIENTO, ASÍ COMO LOS ELECTRODOMÉSTICOS NO REFLEJADOS EN LA MEMORIA DE CALIDADES, NO FORMAN PARTE DEL CONTRATO, Y SUS DIMENSIONES Y UBICACIÓN EN ESTE PLANO SON ORIENTATIVAS.

LOS APARATOS SANITARIOS Y ELECTRODOMÉSTICOS INCLUIDOS EN LA MEMORIA DE CALIDADES, SÍ FORMAN PARTE DEL CONTRATO, Y SUS DIMENSIONES Y UBICACIÓN EN ESTE PLANO SON ORIENTATIVAS.