



## Planta Quinta-Ático Puerta A

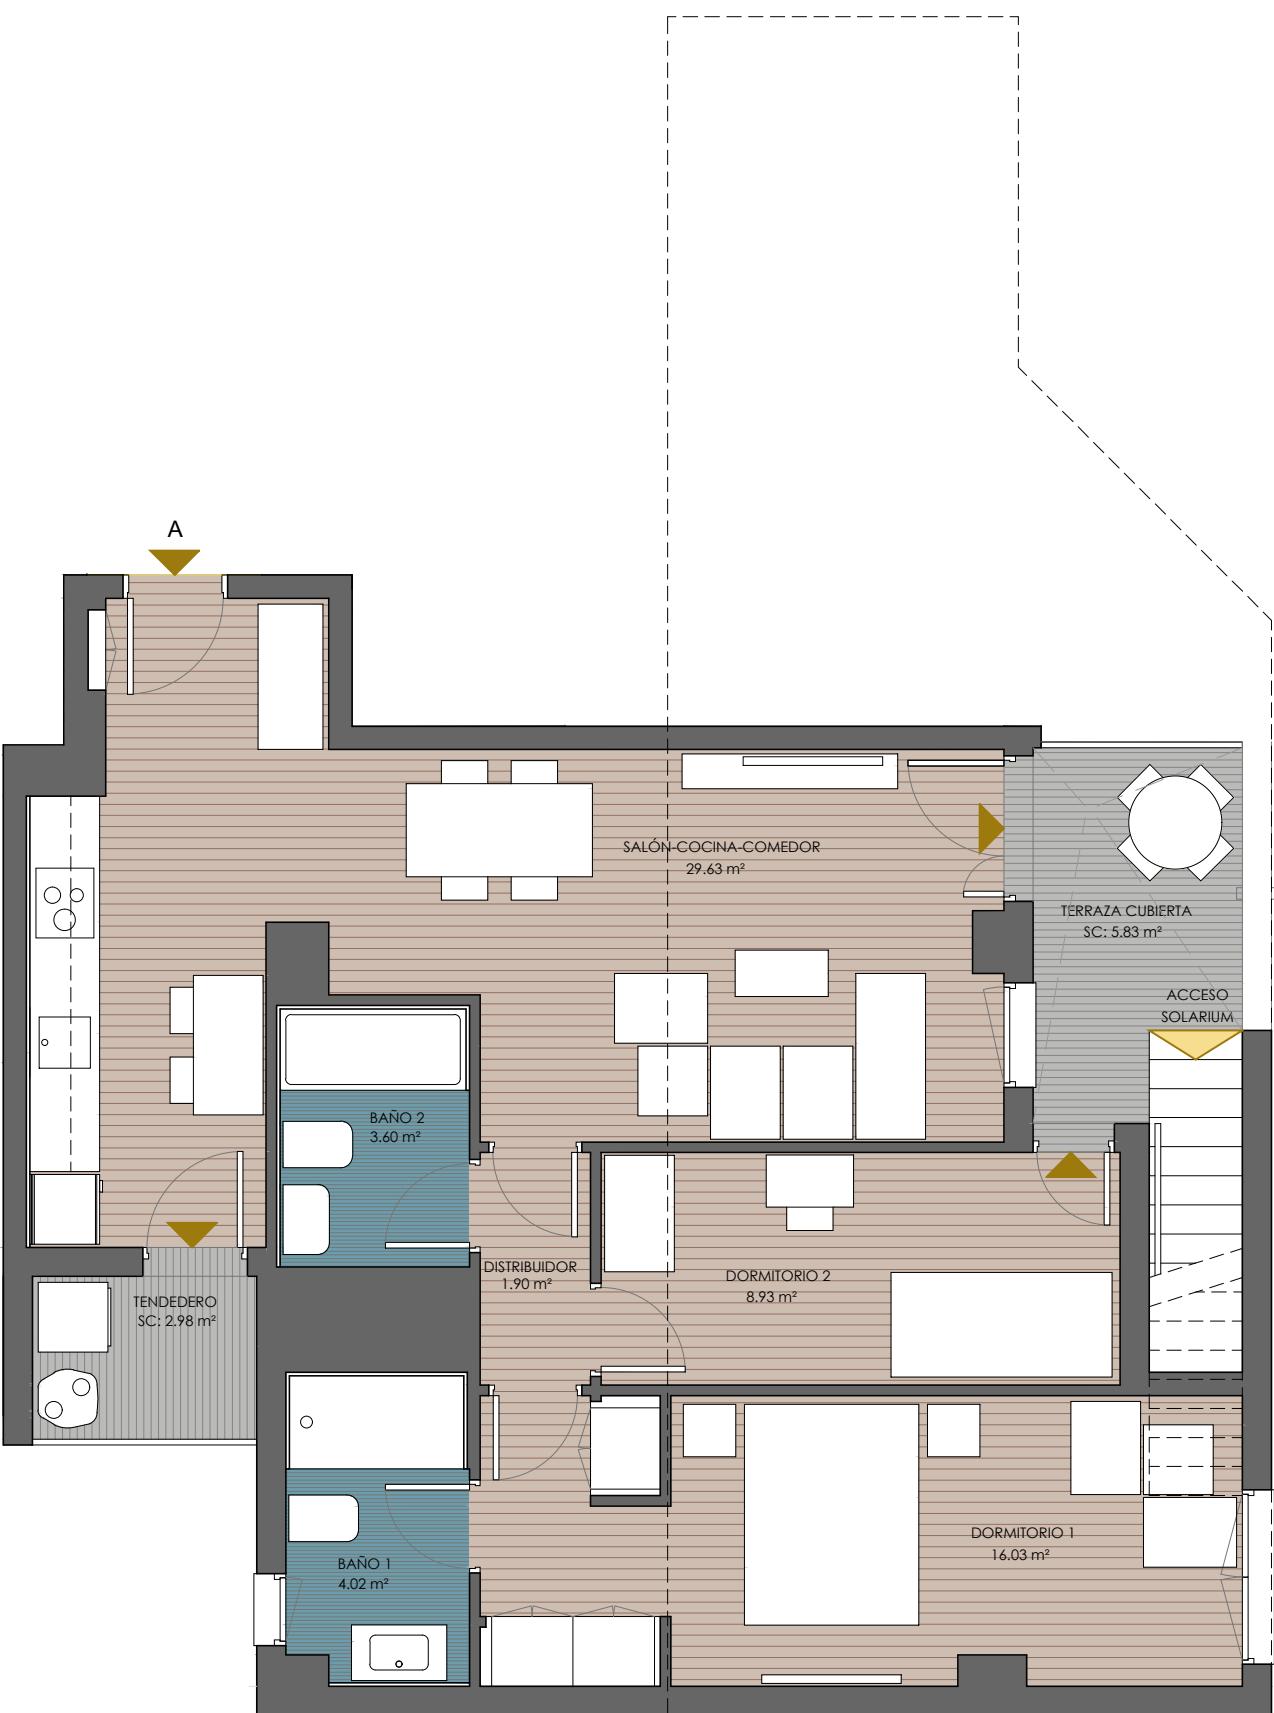


VIVIENDA PLANTA 5<sup>a</sup>

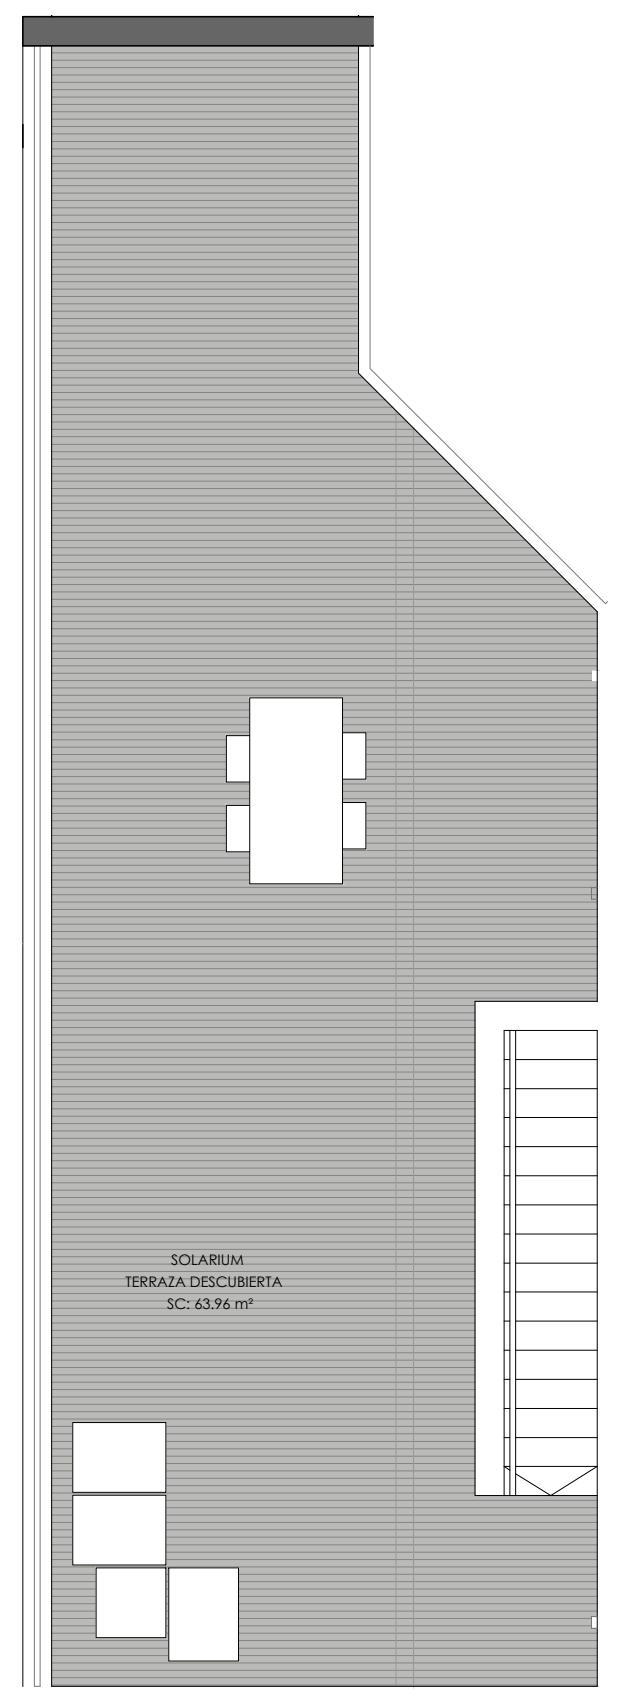

SOLARIUM PLANTA 6<sup>a</sup>-CUBIERTA

Superficies según Decreto 218/2005

Sup. Útil Total	70.52 m <sup>2</sup>
Sup. Construida Total (Inc. p/p zz.cc.)	94.90 m <sup>2</sup>

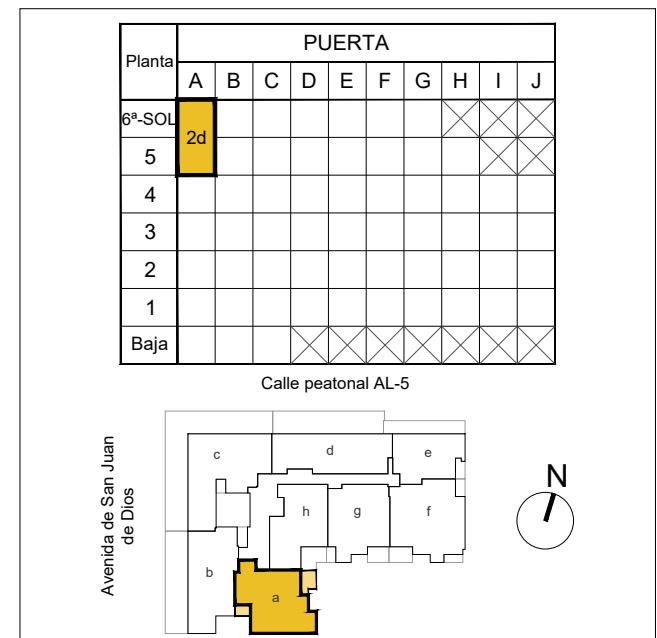

Sup. Útil Interior Vivienda	64.11 m <sup>2</sup>
Sup. Construida (Inc. p/p zz.cc.)	96.04 m <sup>2</sup>
Sup. Const. Exterior Cubierta	8.81 m <sup>2</sup>
Sup. Const. Exterior Descubierta	63.96 m <sup>2</sup>

Superficies Aproximadas.

0 0.5 1 2 3 4 5m.  
Escala gráfica (A3 - 1/65)

ESCALA CALIFICACIÓN ENERGÉTICA	Consumo de Energía kWh/m <sup>2</sup> año	Emissions kg CO <sub>2</sub> /m <sup>2</sup> año
A más eficiente ➔		
B ➔	26.81	4.72
C ➔		
D ➔		
E ➔		
F ➔		
G menos eficiente ➔		

CALIFICACIÓN ENERGÉTICA DE PROYECTO

PLANO SUJETO A CAMBIOS POR POSIBLES MODIFICACIONES DEL PROYECTO, SEGÚN SE REGULA EN CONTRATO.

LA SUPERFICIE CONSTRUIDA INCLUYE LA PARTE PROPORCIONAL DE ZONAS COMUNES.

EL MOBILIARIO DE INTERIOR/EXTERIOR Y EL AJARDINAMIENTO, ASÍ COMO LOS ELECTRODOMÉSTICOS NO REFLEJADOS EN LA MEMORIA DE CALIDADES, NO FORMAN PARTE DEL CONTRATO, Y SUS DIMENSIONES Y UBICACIÓN EN ESTE PLANO SON ORIENTATIVAS. SOLO LAS ÁREAS SOMBREADAS EN VERDE SON ZONAS DE POSIBLE AJARDINAMIENTO.

LOS APARATOS SANITARIOS Y ELECTRODOMÉSTICOS INCLUIDOS EN LA MEMORIA DE CALIDADES, SÍ FORMAN PARTE DEL CONTRATO, Y SUS DIMENSIONES Y UBICACIÓN EN ESTE PLANO SON ORIENTATIVAS.