



SOLARIUM PLANTA 6ª-CUBIERTA

G

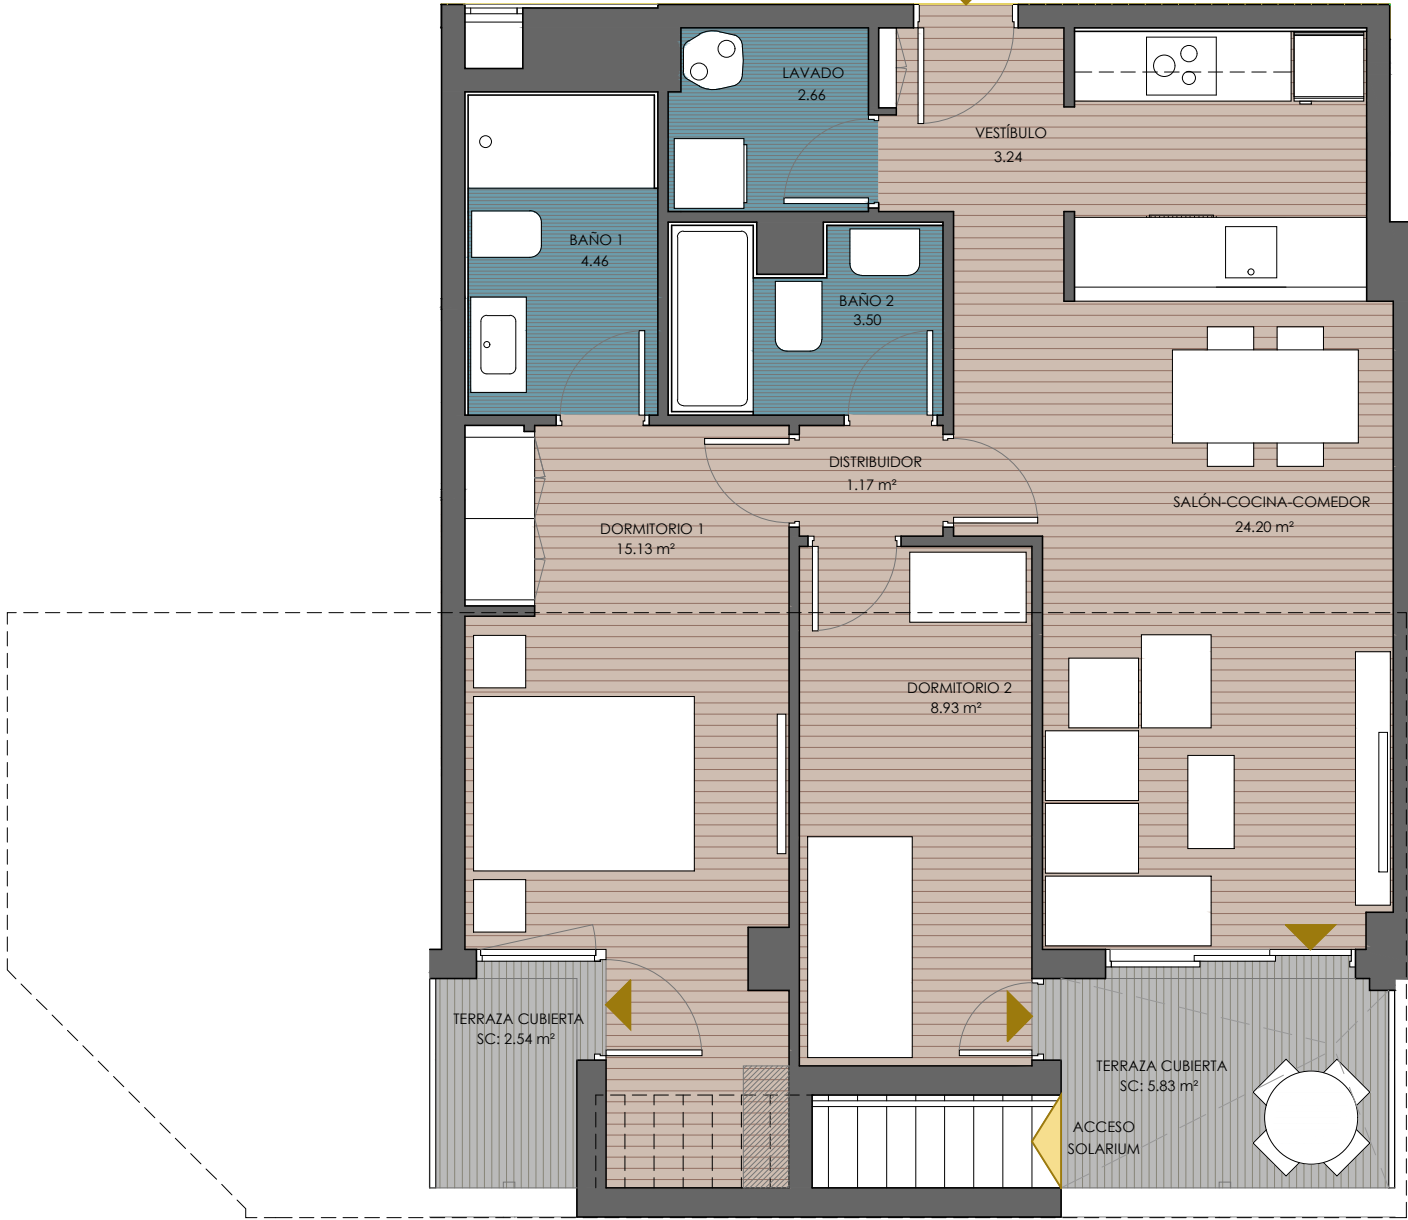

VIVIENDA PLANTA 5ª

PLANO SUJETO A CAMBIOS POR POSIBLES MODIFICACIONES DEL PROYECTO, SEGÚN SE REGULA EN CONTRATO.  
LA SUPERFICIE CONSTRUIDA INCLUYE LA PARTE PROPORCIONAL DE ZONAS COMUNES.  
EL MOBILIARIO DE INTERIOR/EXTERIOR Y EL AJARDINAMIENTO, ASÍ COMO LOS ELECTRODOMÉSTICOS NO REFLEJADOS EN LA MEMORIA DE CALIDADES, NO FORMAN PARTE DEL CONTRATO, Y SUS DIMENSIONES Y UBICACIÓN EN ESTE PLANO SON ORIENTATIVAS. SOLO LAS ÁREAS SOMBRADAS EN VERDE SON ZONAS DE POSIBLE AJARDINAMIENTO.  
LOS APARATOS SANITARIOS Y ELECTRODOMÉSTICOS INCLUIDOS EN LA MEMORIA DE CALIDADES, SÍ FORMAN PARTE DEL CONTRATO, Y SUS DIMENSIONES Y UBICACIÓN EN ESTE PLANO SON ORIENTATIVAS.

 Zona con altura libre < 1.50 m bajo escalera a solárium

Superficies según Decreto 218/2005


Sup. Útil Total	69.62 m <sup>2</sup>
Sup. Construida Total (Inc. p/p ZZ.CC. )	89.94 m <sup>2</sup>



## Planta Quinta-Ático Puerta G


Planta	PUERTA									
	A	B	C	D	E	F	G	H	I	J
6ª-SOL							2d			
5										
4										
3										
2										
1										
Baja										

Calle peatonal AL-5

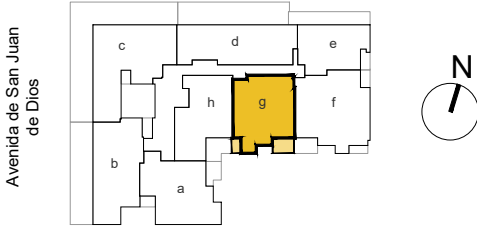

Sup. Útil Interior Vivienda	63.29 m <sup>2</sup>
<b>Sup. Construida</b> (Inc. p/p ZZ.CC. )	<b>91.03 m<sup>2</sup></b>
Sup. Const. Exterior Cubierta	8.37 m <sup>2</sup>
Sup. Const. Exterior Descubierta	57.24 m <sup>2</sup>

Superficies Aproximadas.

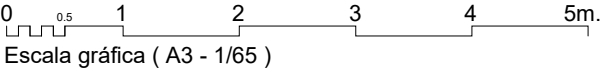

ESCALA CALIFICACIÓN ENERGÉTICA	Consumo de Energía kWh/m² año	Emisiones kg CO <sub>2</sub> /m² año
<b>A</b> más eficiente		
<b>B</b>	26,81	4,72
<b>C</b>		
<b>D</b>		
<b>E</b>		
<b>F</b>		
<b>G</b> menos eficiente		

CALIFICACIÓN ENERGÉTICA DE PROYECTO