
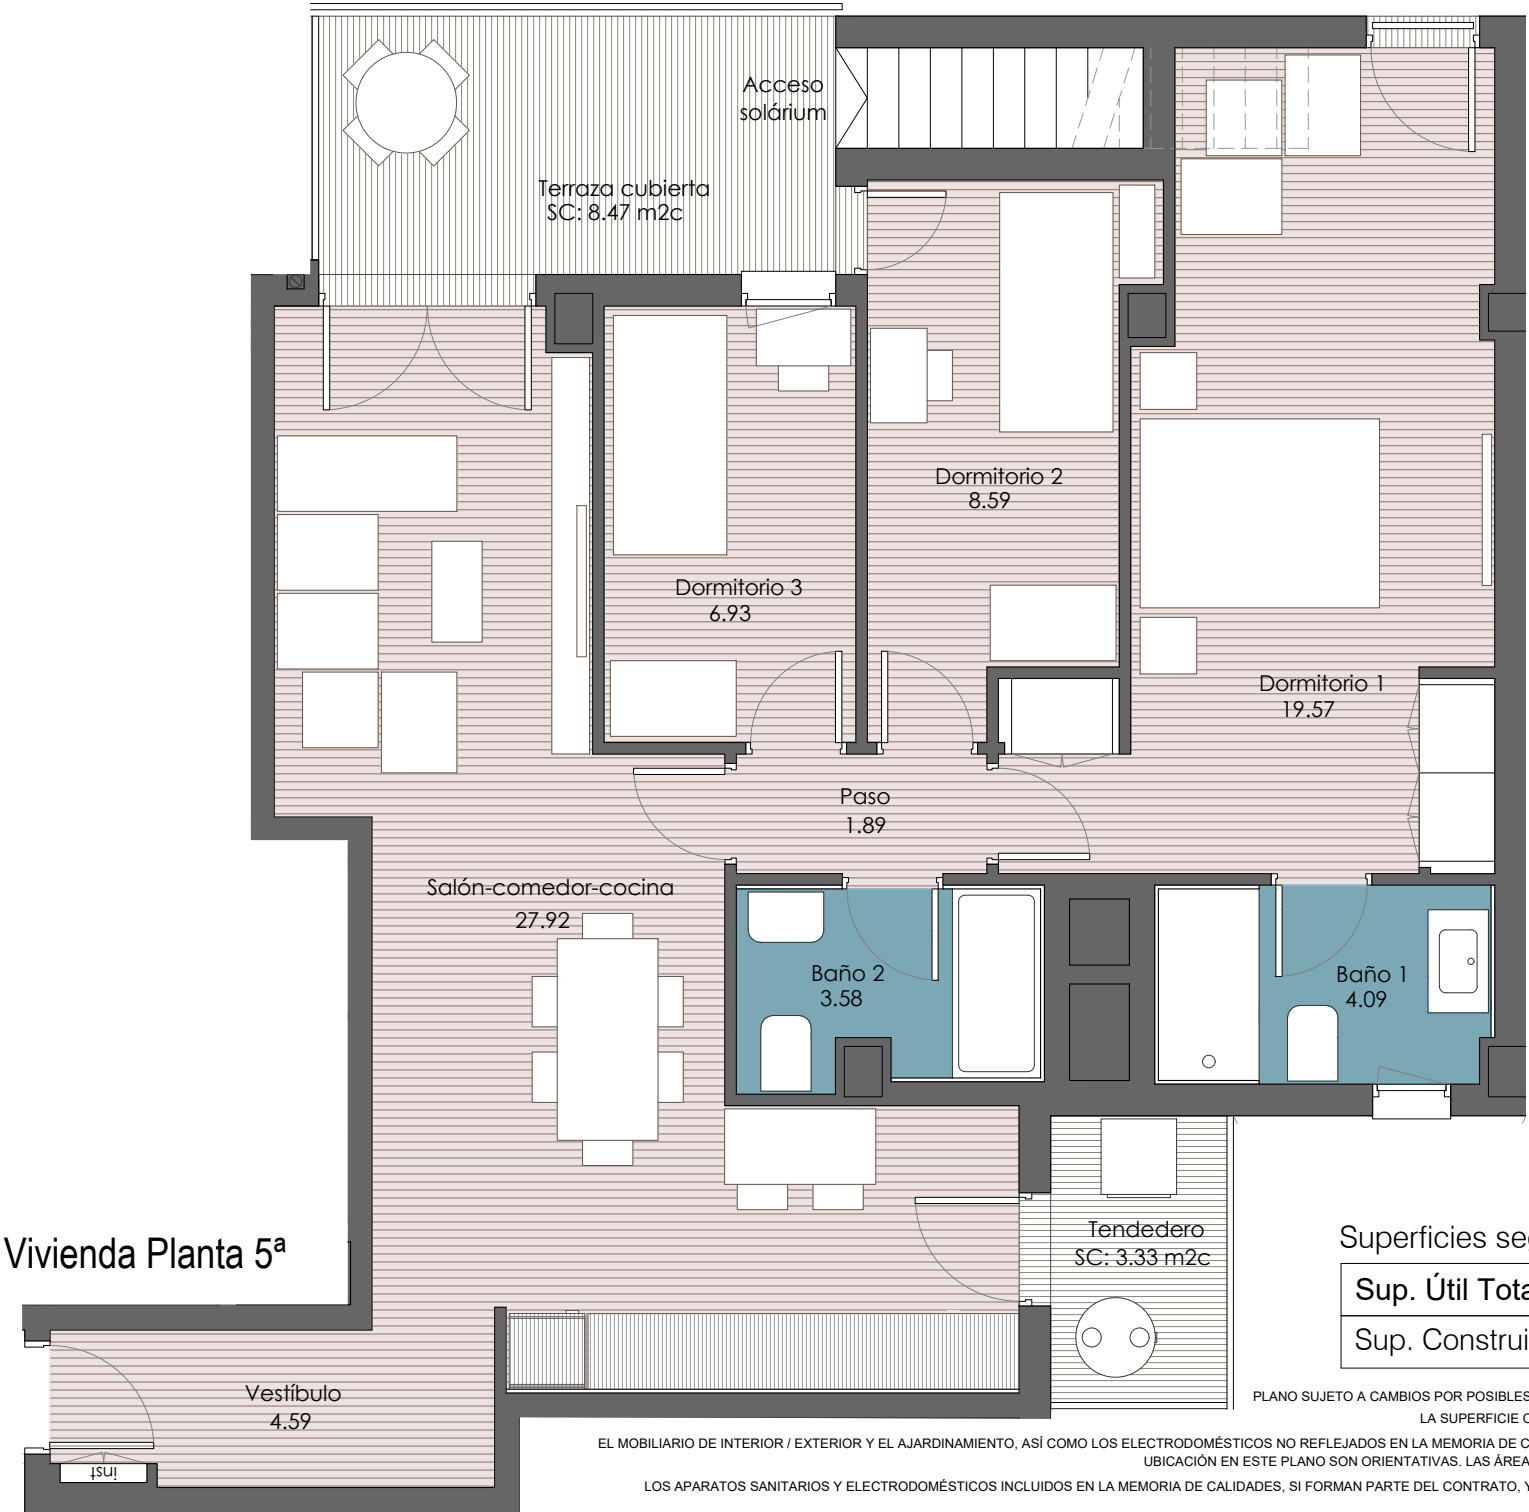


Solárium Planta 6ª- Cubierta

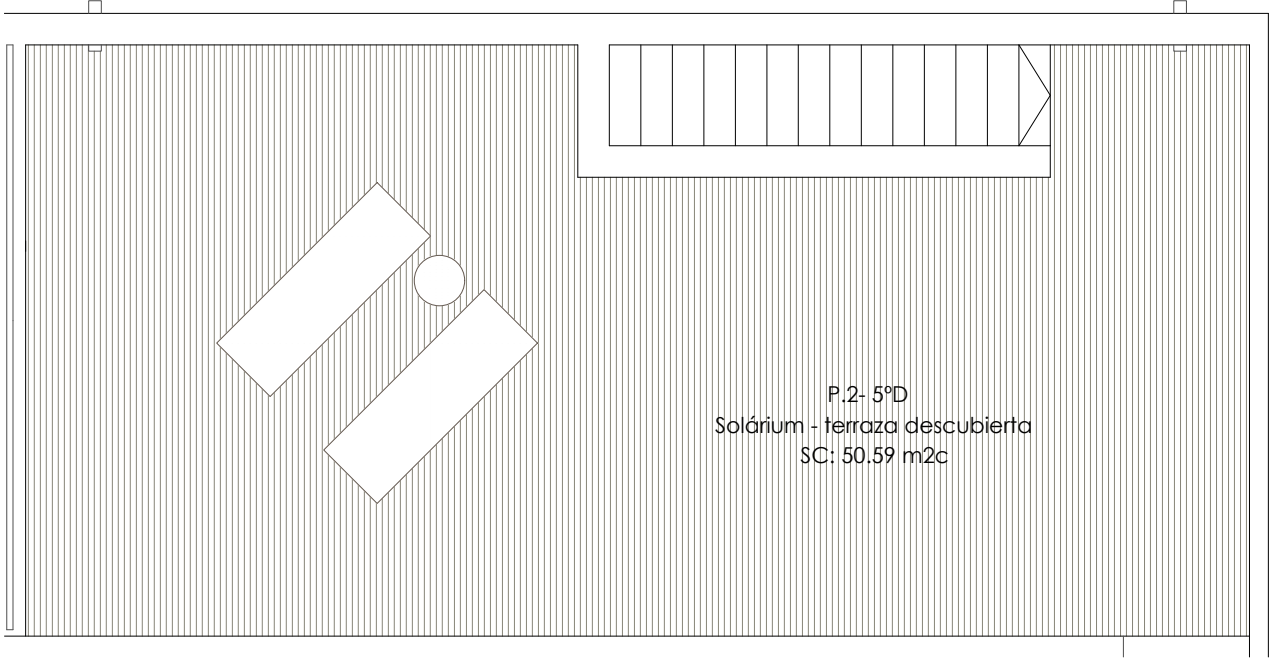


Superficies según Decreto 218 / 2005

Sup. Útil Total	84.88 m ² u
Sup. Construida Total (incl. pp / ZZ.CC.)	112.07 m ² c

PLANO SUJETO A CAMBIOS POR POSIBLES MODIFICACIONES DEL PROYECTO, SEGÚN SE REGULA EN CONTRATO.
LA SUPERFICIE CONSTRUIDA INCLUYE LA PARTE PROPORCIONAL DE ZONAS COMUNES.
EL MOBILIARIO DE INTERIOR / EXTERIOR Y EL AJARDINAMIENTO, ASÍ COMO LOS ELECTRODOMÉSTICOS NO REFLEJADOS EN LA MEMORIA DE CALIDADES, NO FORMAN PARTE DEL CONTRATO, Y SUS DIMENSIONES Y UBICACIÓN EN ESTE PLANO SON ORIENTATIVAS. LAS ÁREAS SOMBRADAS EN VERDE SON ZONAS DE POSIBLE AJARDINAMIENTO.
LOS APARATOS SANITARIOS Y ELECTRODOMÉSTICOS INCLUIDOS EN LA MEMORIA DE CALIDADES, SI FORMAN PARTE DEL CONTRATO, Y SUS DIMENSIONES Y UBICACIÓN EN ESTE PLANO SON ORIENTATIVAS.



Portal 2 Planta 5ª - Puerta D

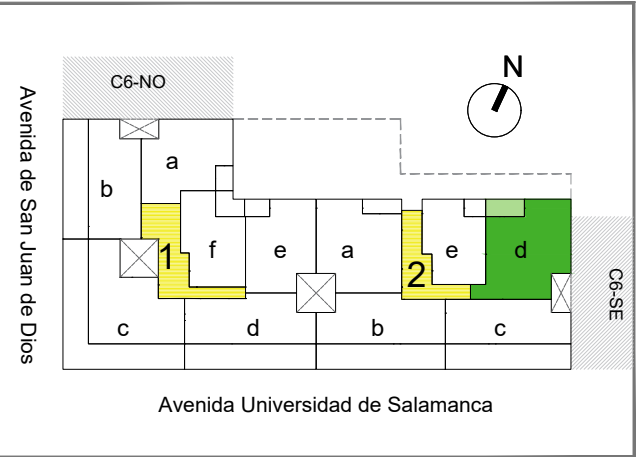

	PORTAL 1								PORTAL 2					
	A	B	C	D	E	F	G	H	A	B	C	D	E	F
5ª-Ático	2d	3d	3d	3d	2d	2d	2d	2d	3d	3d	3d	3d	2d	2d
4ª	2d	3d	3d	4d	2d	3d	2d	2d	3d	3d	2d	3d	3d	2d
3ª	2d	3d	3d	4d	2d	3d	2d	2d	3d	3d	2d	3d	3d	2d
2ª	2d	3d	3d	4d	2d	3d	2d	2d	3d	3d	2d	3d	3d	2d
1ª	2d	3d	3d	4d	2d	3d	2d	2d	3d	3d	2d	3d	3d	2d
0-Bajo	1d	2d	2d	2d	2d	2d	2d	2d	2d	3d	2d	2d	2d	2d

Sup. Útil Interior Vivienda	77.16 m ² u
Sup. Construida (Inc. p/p ZZ.CC.)	114.76 m ² c
Sup. Const. Exterior Cubierta	11.80 m ² c
Sup. Const. Exterior Descubierta	50.59 m ² c

Superficies Aproximadas.



ESCALA CALIFICACIÓN ENERGÉTICA	Consumo de Energía kWh/m ² año	Emisiones kg CO ₂ /m ² año
A más eficiente		
B	B	B
C		
D		
E		
F		
G menos eficiente		

CALIFICACIÓN ENERGÉTICA de PROYECTO