



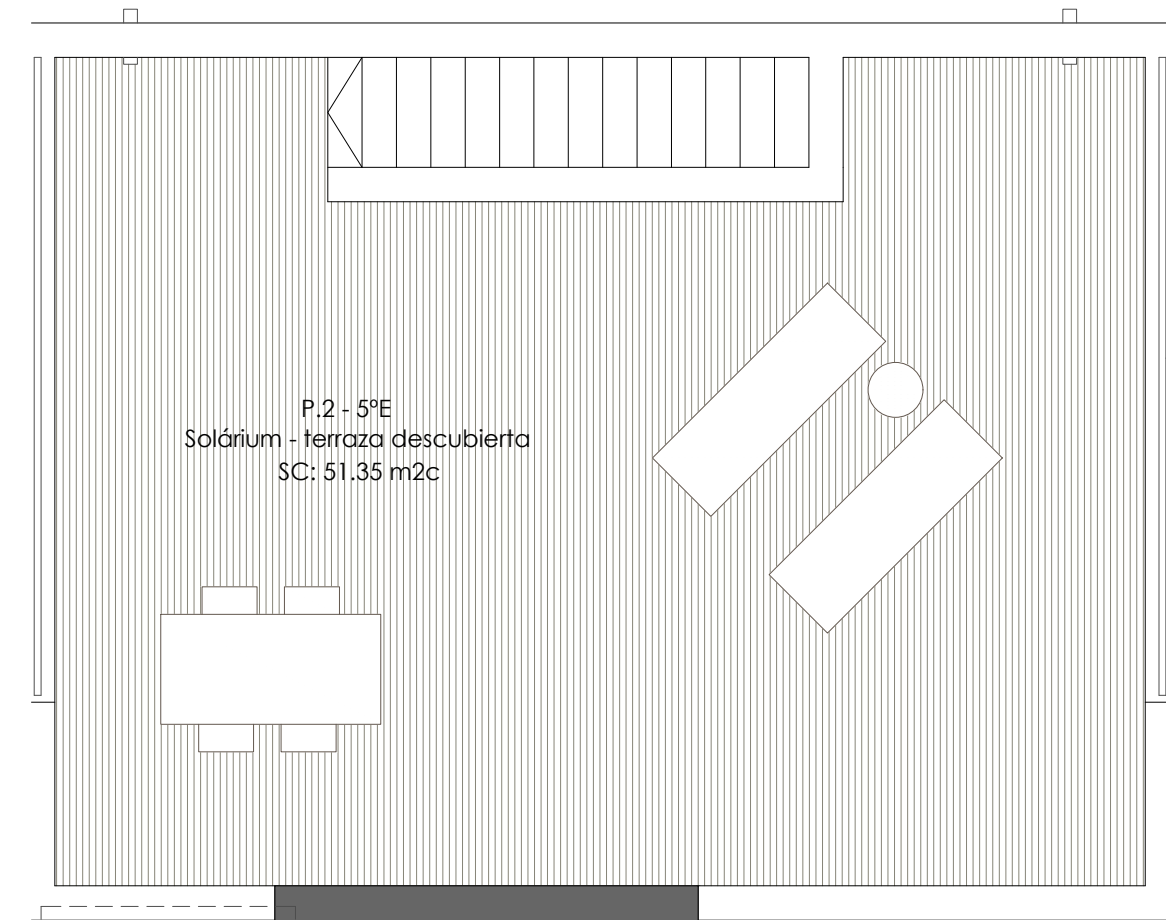

Solárium Planta 6ª- Cubierta

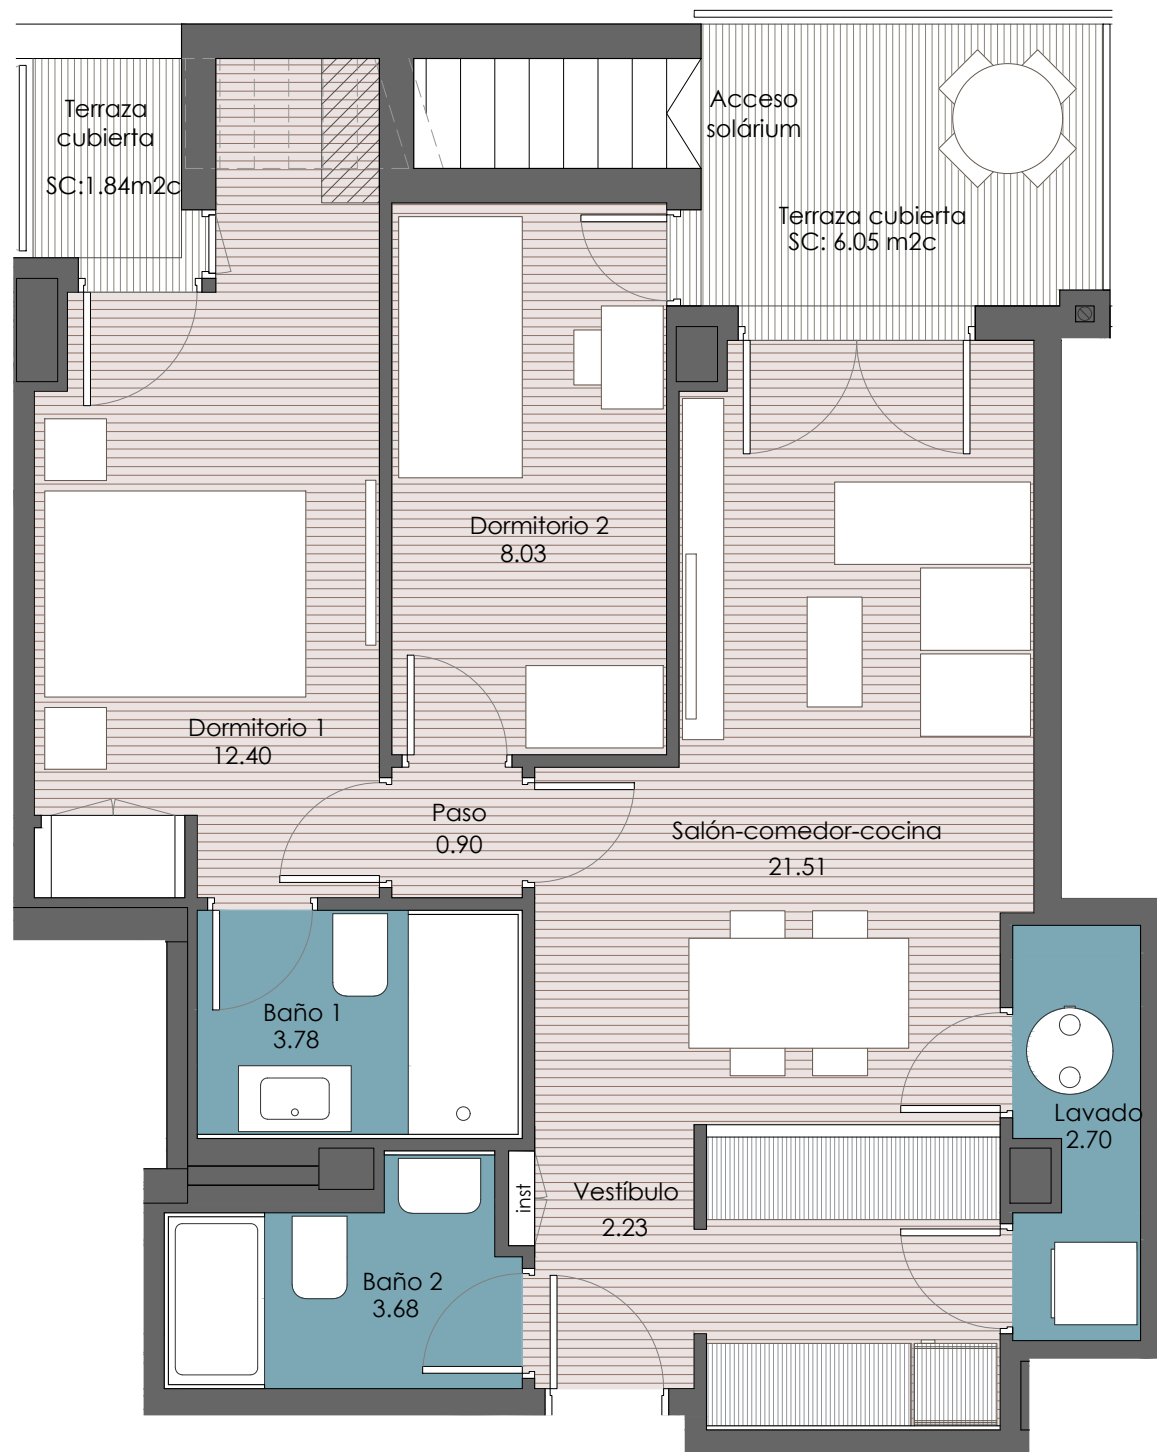

Vivienda Planta 5ª

 Zona con altura libre < 1.50 m
bajo escalera a solárium


PLANO SUJETO A CAMBIOS POR POSIBLES MODIFICACIONES DEL PROYECTO, SEGÚN SE REGULA EN CONTRATO.
LA SUPERFICIE CONSTRUIDA INCLUYE LA PARTE PROPORCIONAL DE ZONAS COMUNES.
EL MOBILIARIO DE INTERIOR / EXTERIOR Y EL AJARDINAMIENTO, ASÍ COMO LOS ELECTRODOMÉSTICOS NO REFLEJADOS EN LA MEMORIA DE CALIDADES, NO FORMAN PARTE DEL CONTRATO, Y SUS DIMENSIONES Y UBICACIÓN EN ESTE PLANO SON ORIENTATIVAS. LAS ÁREAS SOMBREADAS EN VERDE SON ZONAS DE POSIBLE AJARDINAMIENTO.
LOS APARATOS SANITARIOS Y ELECTRODOMÉSTICOS INCLUIDOS EN LA MEMORIA DE CALIDADES, SI FORMAN PARTE DEL CONTRATO, Y SUS DIMENSIONES Y UBICACIÓN EN ESTE PLANO SON ORIENTATIVAS.

Superficies según Decreto 218 / 2005

Sup. Útil Total	60.75 m²u
Sup. Construida Total (incl. pp / ZZ.CC.)	80.95 m²c




Portal 2 Planta 5ª - Puerta E

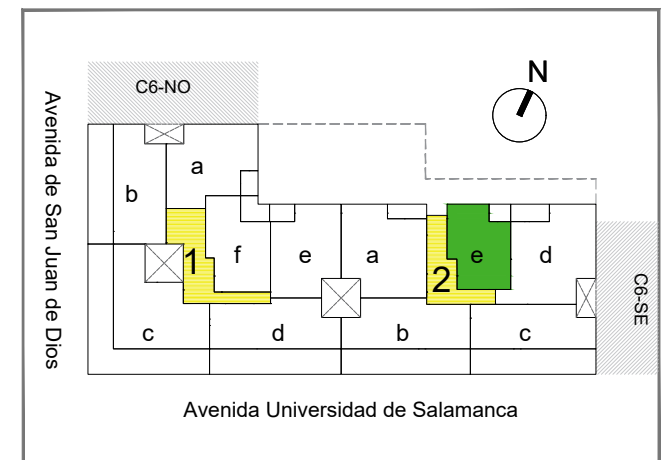

	PORTAL 1								PORTAL 2					
	A	B	C	D	E	F	G	H	A	B	C	D	E	F
5ª-Ático	2d	3d	3d	3d	2d	2d			3d	3d	3d	3d	2d	
4ª	2d	3d	3d	4d	2d	3d	2d	2d	3d	3d	2d	3d	3d	2d
3ª	2d	3d	3d	4d	2d	3d	2d	2d	3d	3d	2d	3d	3d	2d
2ª	2d	3d	3d	4d	2d	3d	2d	2d	3d	3d	2d	3d	3d	2d
1ª	2d	3d	3d	4d	2d	3d	2d	2d	3d	3d	2d	3d	3d	2d
0-Bajo	1d	2d							2d	3d	2d			

Sup. Útil Interior Vivienda	55.23 m²u
Sup. Construida (Inc. p/p ZZ.CC.)	82.29 m²c
Sup. Const. Exterior Cubierta	7.89 m²c
Sup. Const. Exterior Descubierta	51.35 m²c

Superficies Aproximadas.

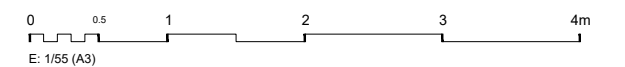

ESCALA CALIFICACIÓN ENERGÉTICA	Consumo de Energía kWh/m² año	Emissiones kg CO₂ /m² año
A más eficiente		
B	B	B
C		
D		
E		
F		
G menos eficiente		

CALIFICACIÓN ENERGÉTICA de PROYECTO